



SCHICHTENLINIEN UND HÖHEN  
SIND AUF DIE HÖHE DER RWY THR 15 BEZOGEN (430,0M)  
CONTOURS AND HEIGHTS  
ARE RELATED TO ELEVATIONS OF RWY THR 15 (430,0M)

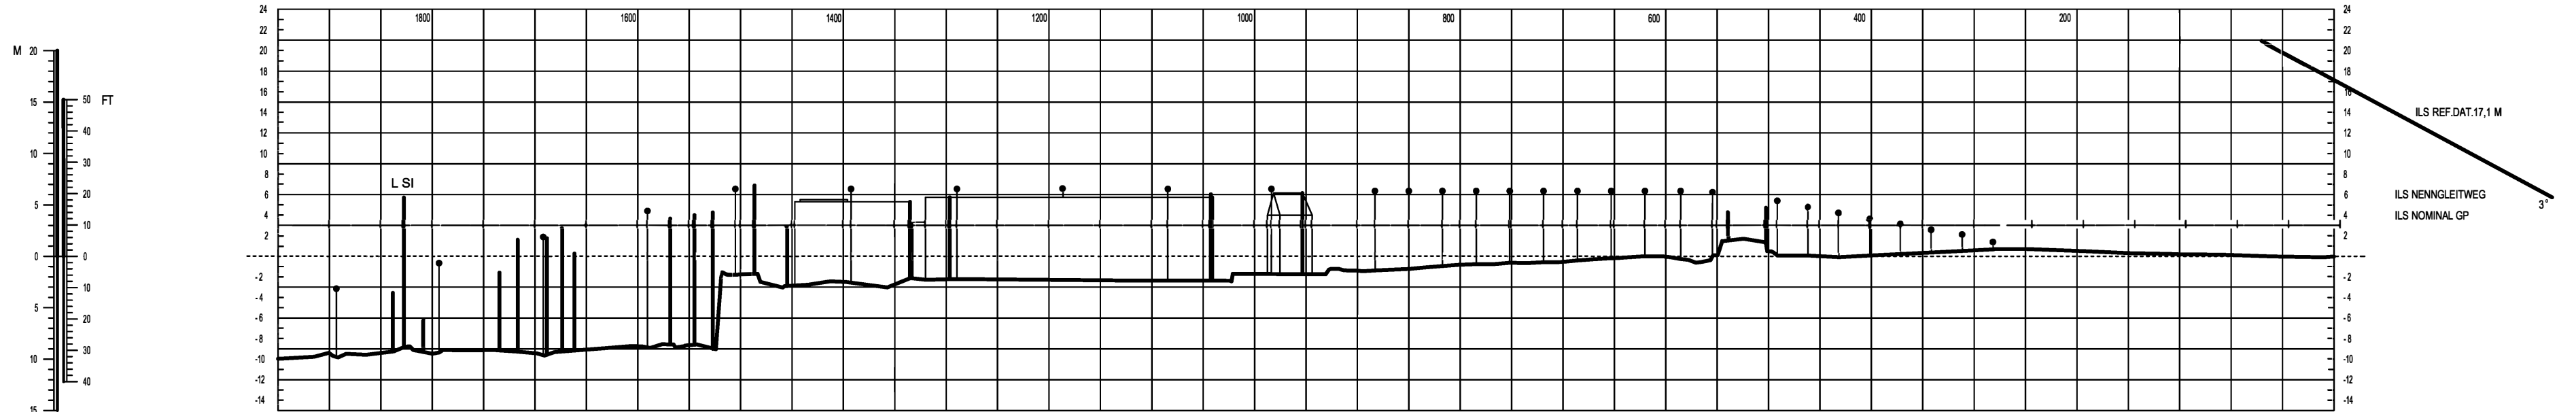

VERTIKALMASSSTAB  
VERTICAL SCALE  
1 : 500

HORIZONTALMASSSTAB  
HORIZONTAL SCALE  
1 : 5000

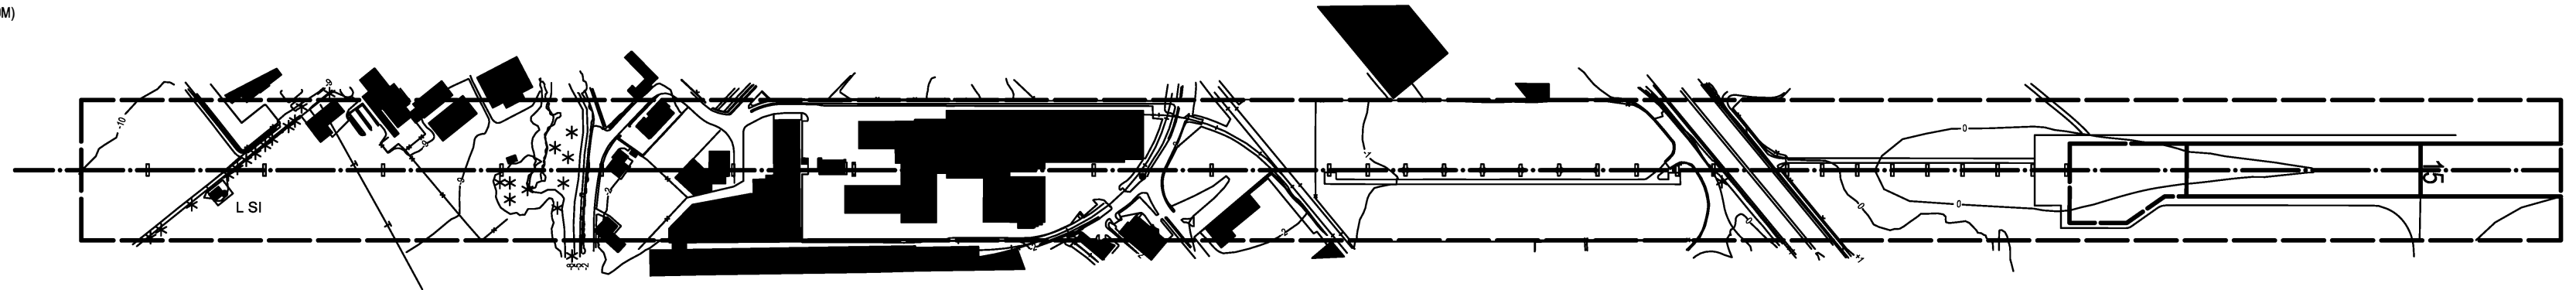

BERICHTIGUNGEN		AMENDMENTS
No.	DATUM DATE	BILDFLUGDATUM PHOTOFLIGHT-DATE

LEGENDE		LEGEND
GEBÄUDE		BUILDINGS
STRASSE		ROAD
ANTENNE, TURM, PFAHL ETC.		ANTENNA, TOWER, POLE ETC.
ANFLUGFEUER		APPROACH LIGHT
BAUM ODER BUSCH		TREE OR SHRUB
BÖSCHUNG		ESCRAPMENT
ÜBERTRAGUNGSLEITUNG		TRANSMISSION LINE
EISENBAHN		RAILROAD
GEWÄSSER		HYDROGRAPHY
PROFIL DER VERLÄNGERTEN PISTENMITTELLINIE		PROFILE OF EXTENDED CENTRE LINE
HÖHENSCHICHTLINIE		CONTOUR
ZAUN		FENCE